
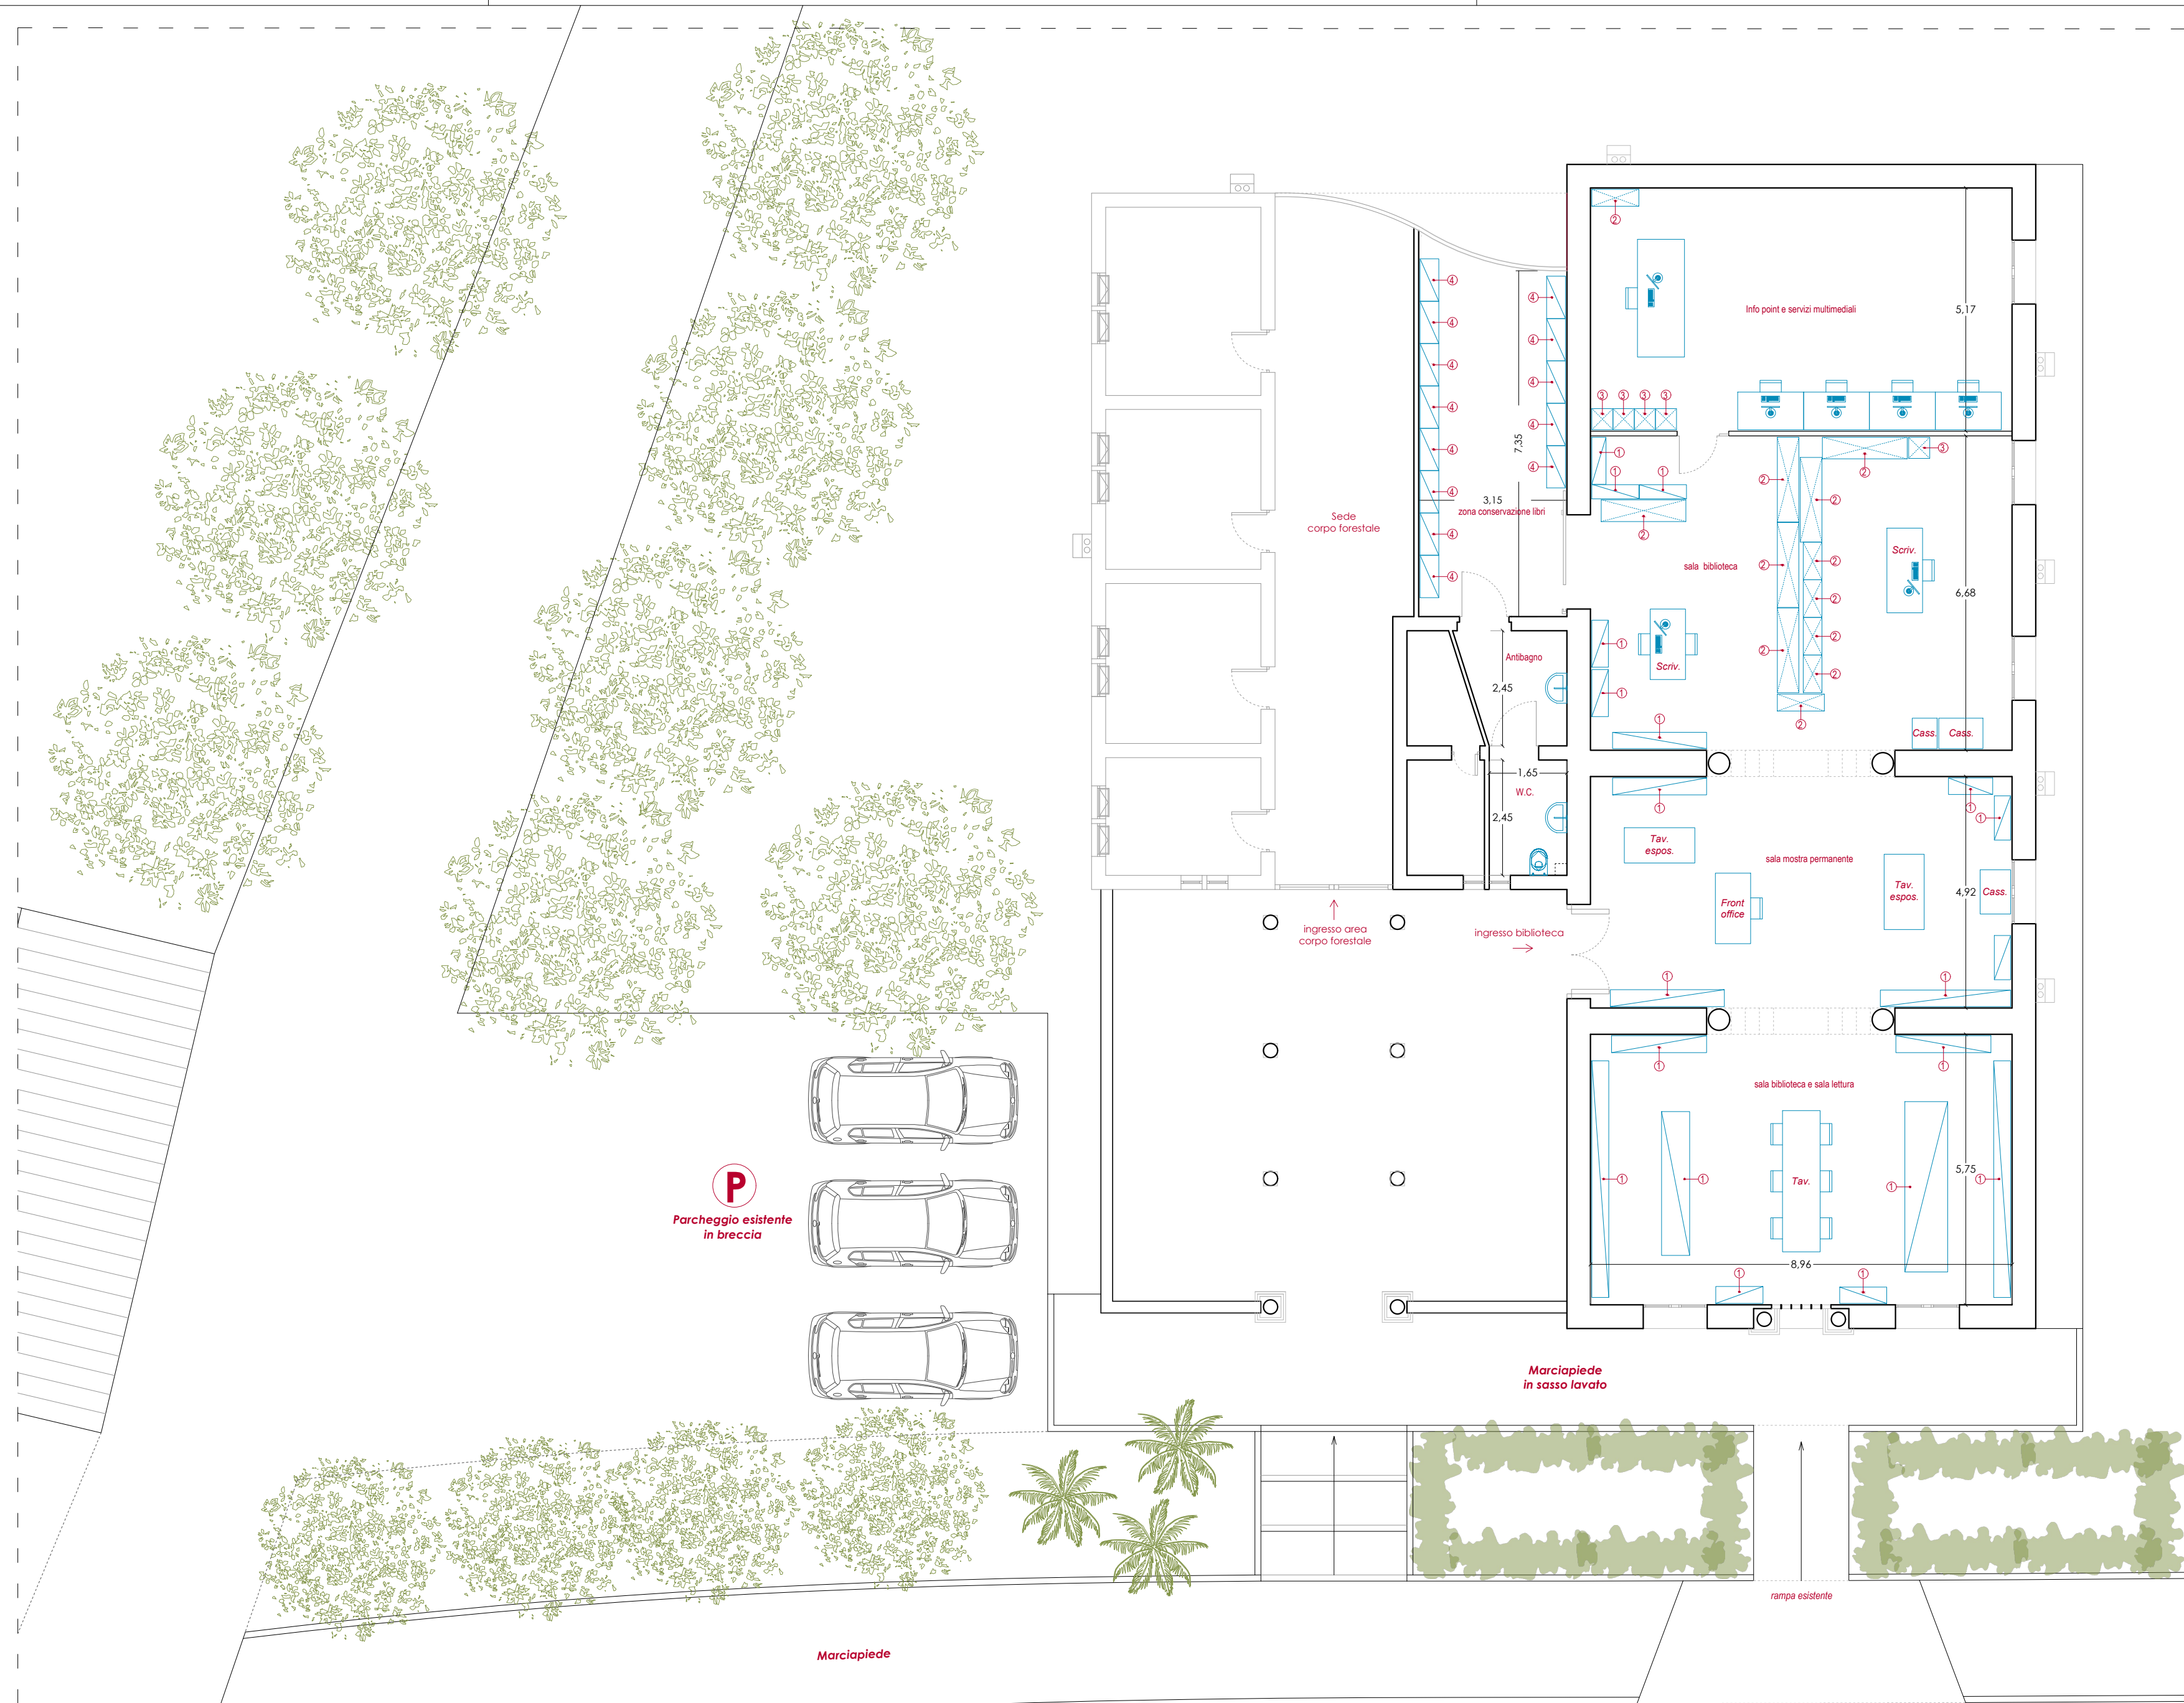
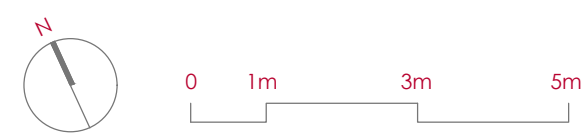


PIANTA STATO DI FATTO 1:100

- LEGENDA**
- 1. SCAFFALI PER ESPOSIZIONE LIBRI
 - 2. ARMADI CON ANTE PER ARCHIVIAZIONE DOCUMENTI
 - 3. MODULI componibili con ante
 - 4. SCAFFALI IN METALLO PER CONSERVAZIONE TESTI

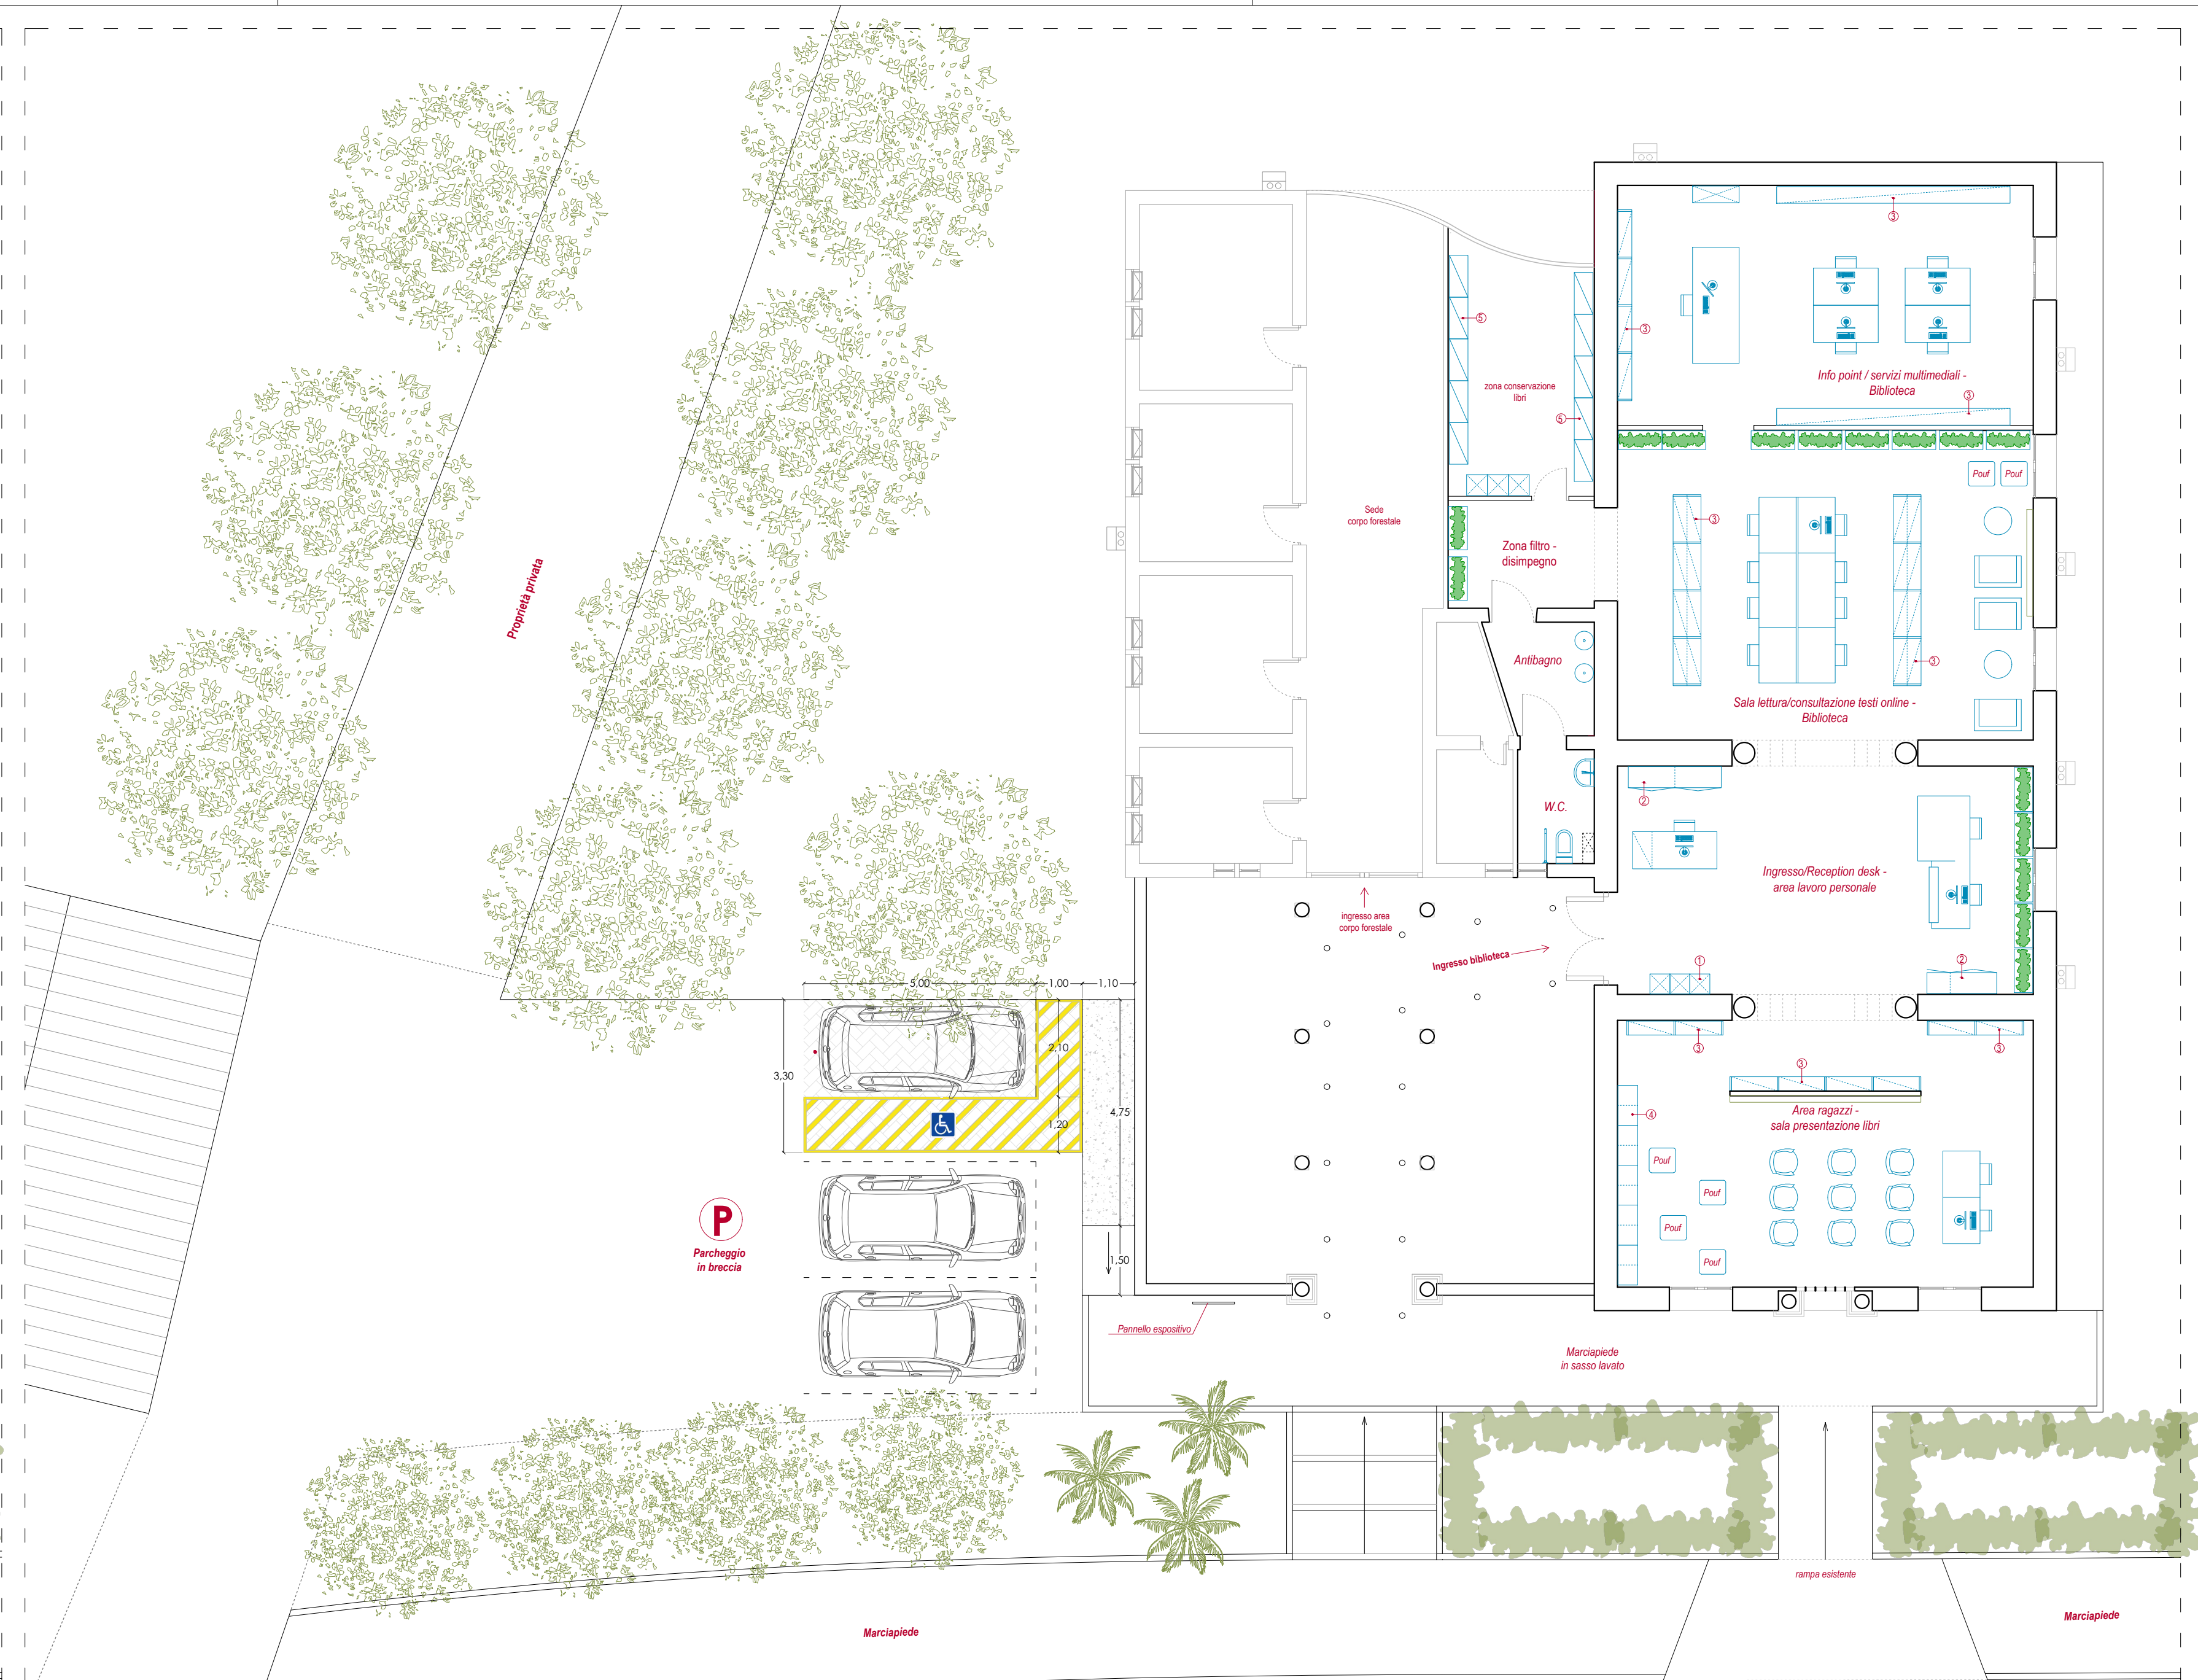


PIANTA PROGETTO 1:100

- LEGENDA**
- 1. ARMADIETTI CON SERRATURA
 - 2. ARMADI CON ANTE PER ARCHIVIAZIONE DOCUMENTI
 - 3. SCAFFALI IN METALLO PER ESPOSIZIONE TESTI
 - 4. MODULI LIBRERIA PER ESPOSIZIONE TESTI PER RAGAZZI
 - 5. SCAFFALI IN METALLO PER CONSERVAZIONE TESTI



STRALCIO GOOGLE EARTH CON INDIVIDUAZIONE DELLA BIBLIOTECA

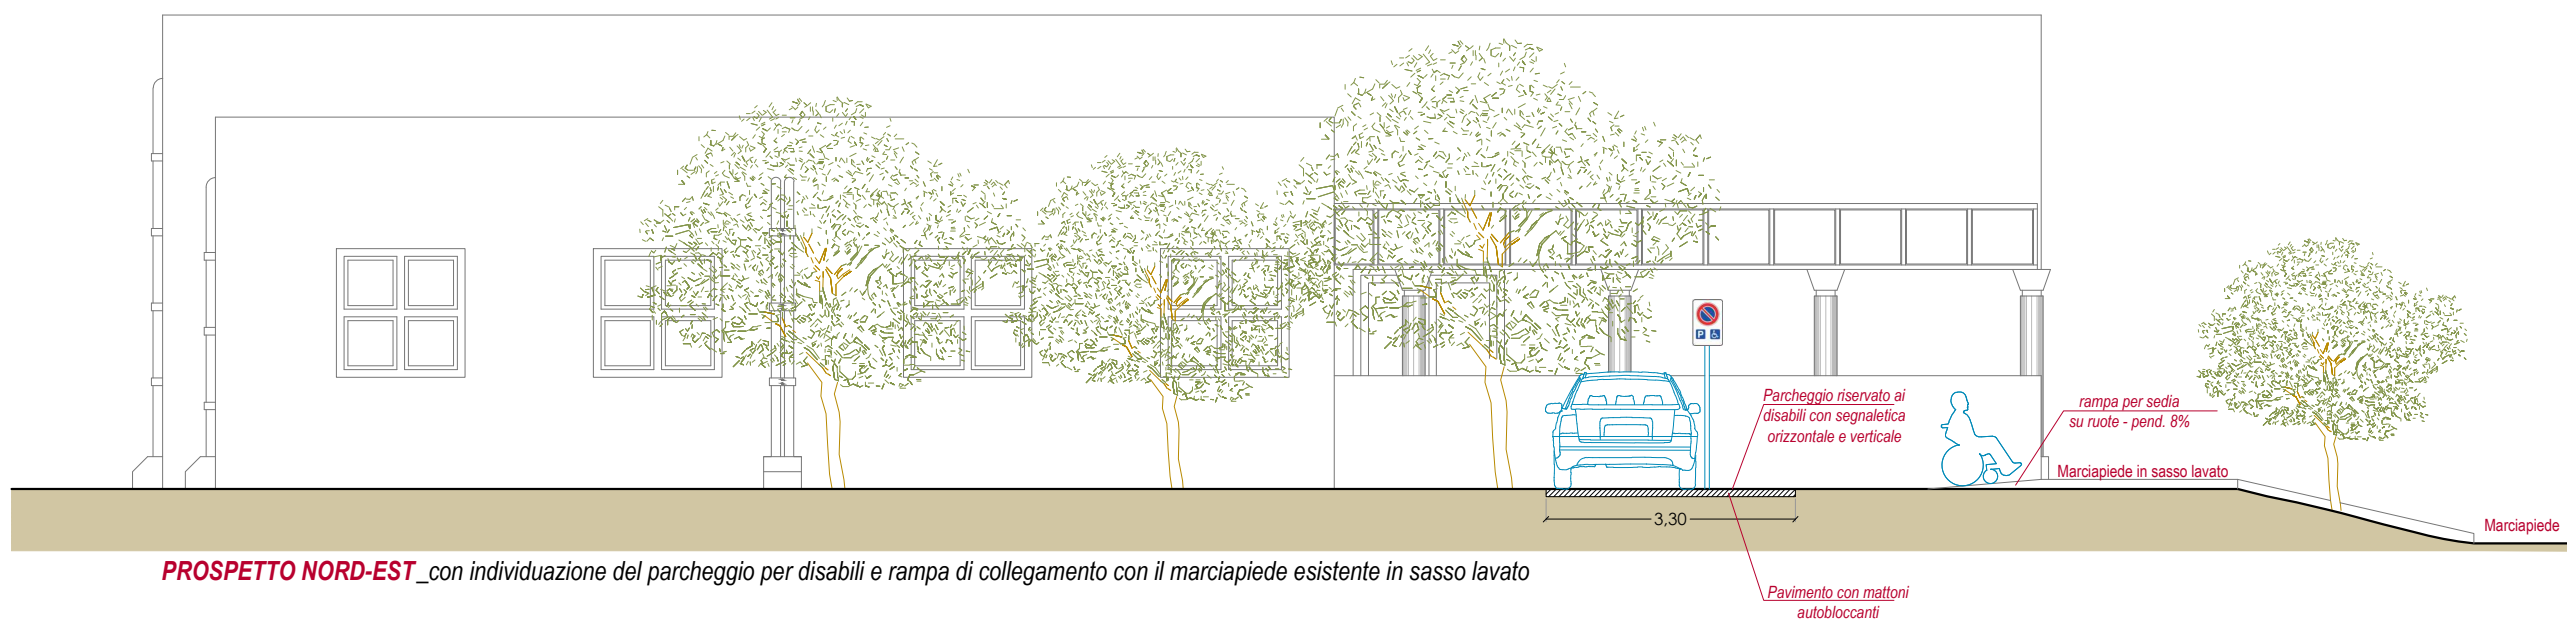

Comune di Santa Margherita di Belice
Libero Consorzio della Provincia di Agrigento

Progetto per l'abbattimento delle Barriere Architettoniche (P.E.B.A.) della Biblioteca Comunale "Elsa Morante"
PNRR MISSIONE 1 COMPONENTE 3 CULTURA 4.0 (M1C3) MISURA 1 INVESTIMENTO 1.2
PROGETTO ESECUTIVO

IL PROGETTISTA	IL R.U.P.	IL SINDACO
Arch. Anthony Morreale	Arch. Michele Milici	Dott. Gaspare Viola

Elaborati:

- Pianta stato di fatto
- Pianta Progetto
- Inquadramento Google Earth
- Foto dell'edificio
- Prospetto sul parcheggio riservato ai disabili

TAV.
1