
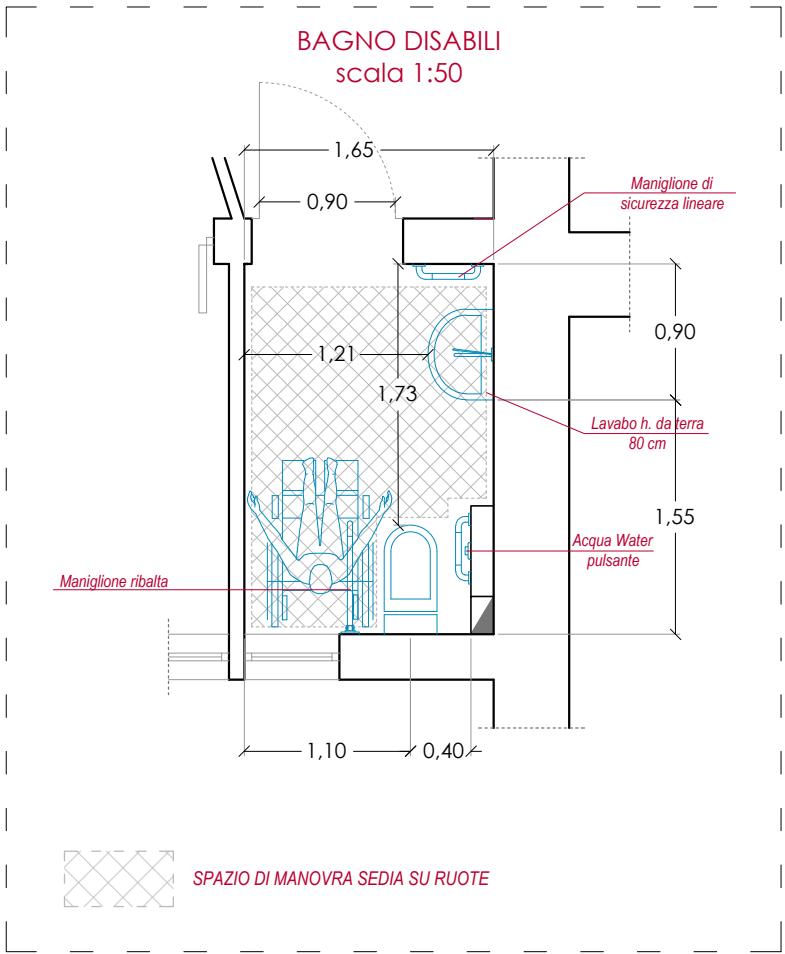
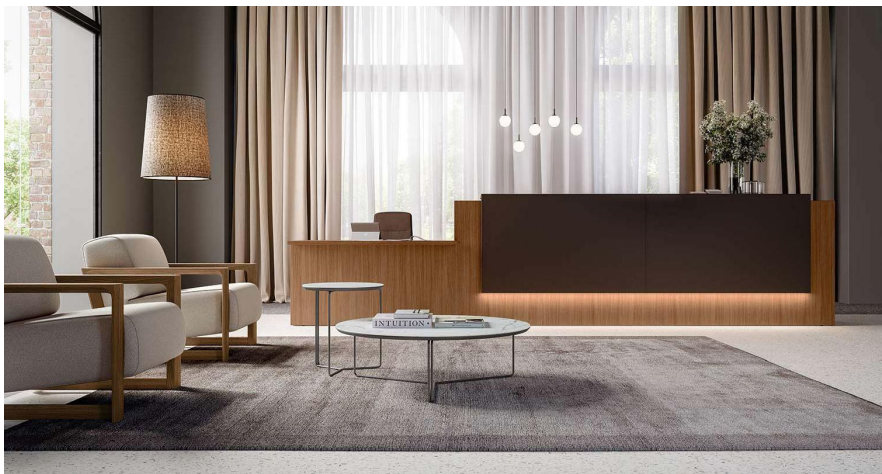


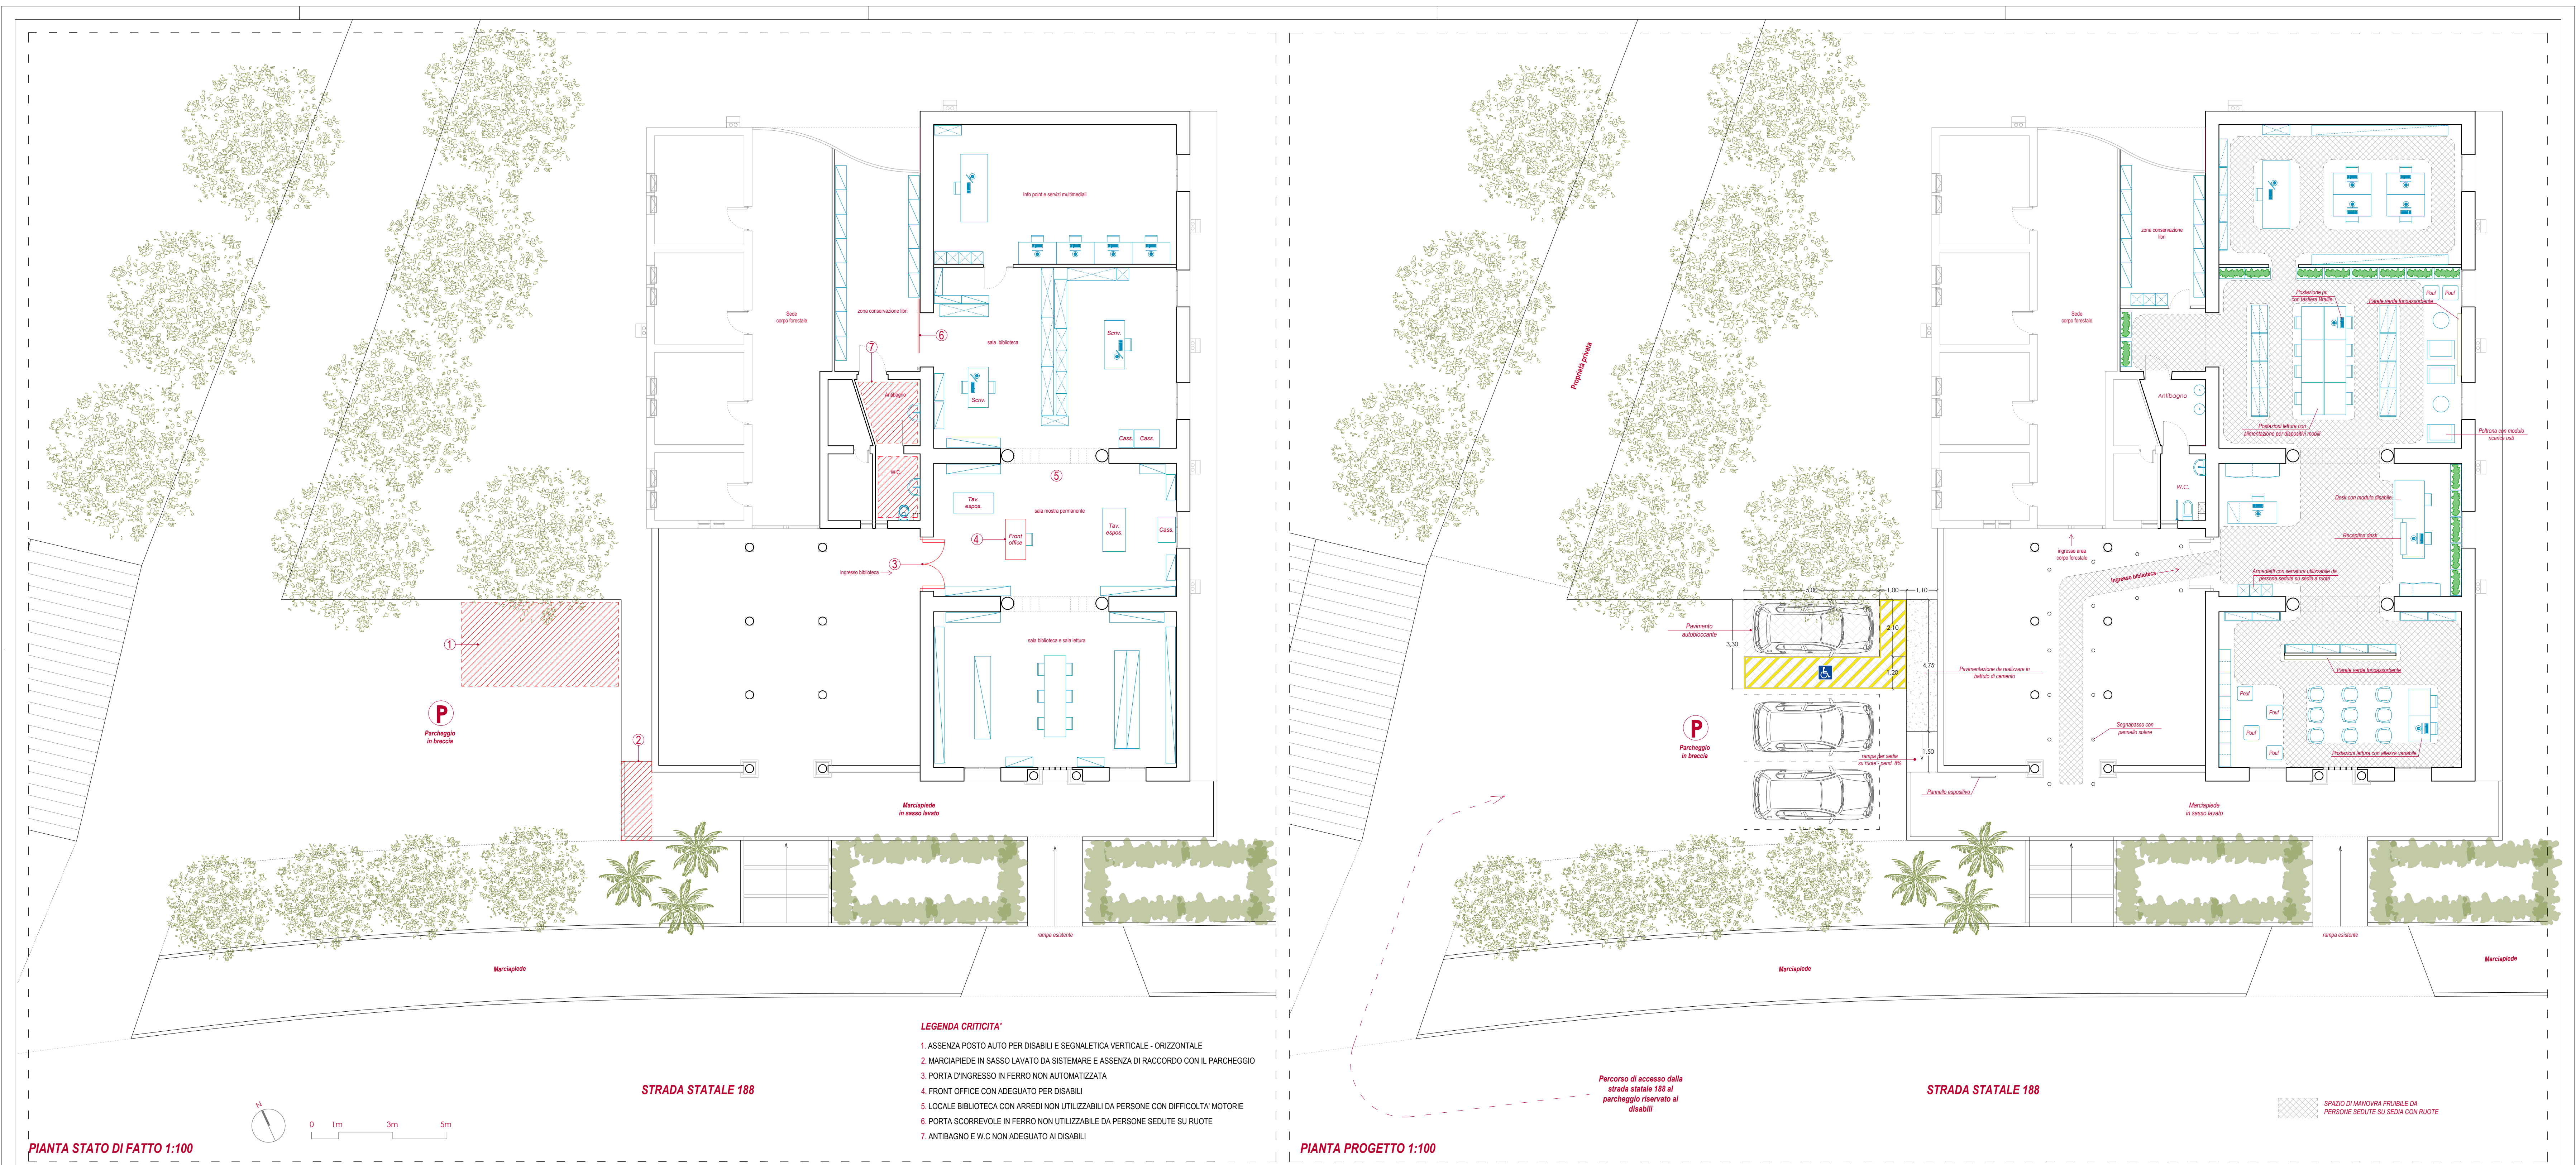

Comune di Santa Margherita di Belice
Libero Consorzio della Provincia di Agrigento

Progetto per l'abbattimento delle Barriere Architettoniche (P.E.B.A.) della Biblioteca Comunale "Elsa Morante"
PNRR MISSIONE 1 COMPONENTE 3 CULTURA 4.0 (M1C3) MISURA 1 INVESTIMENTO 1.2

PROGETTO ESECUTIVO

IL PROGETTISTA	IL R.U.P.	IL SINDACO
Arch. Anthony Morreale	Arch. Michele Milici	Dott. Gaspare Viola

Elaborati:
- **Pianta Stato di fatto**
con individuazione degli elementi di ostacolo per persone con disabilità

- **Pianta Progetto**
con individuazione dei percorsi e degli arredi utilizzati ai fini del superamento delle barriere architettoniche e miglioramento del confort visivo e uditivo

TAV.
2